





# ADRIANA BARNILS

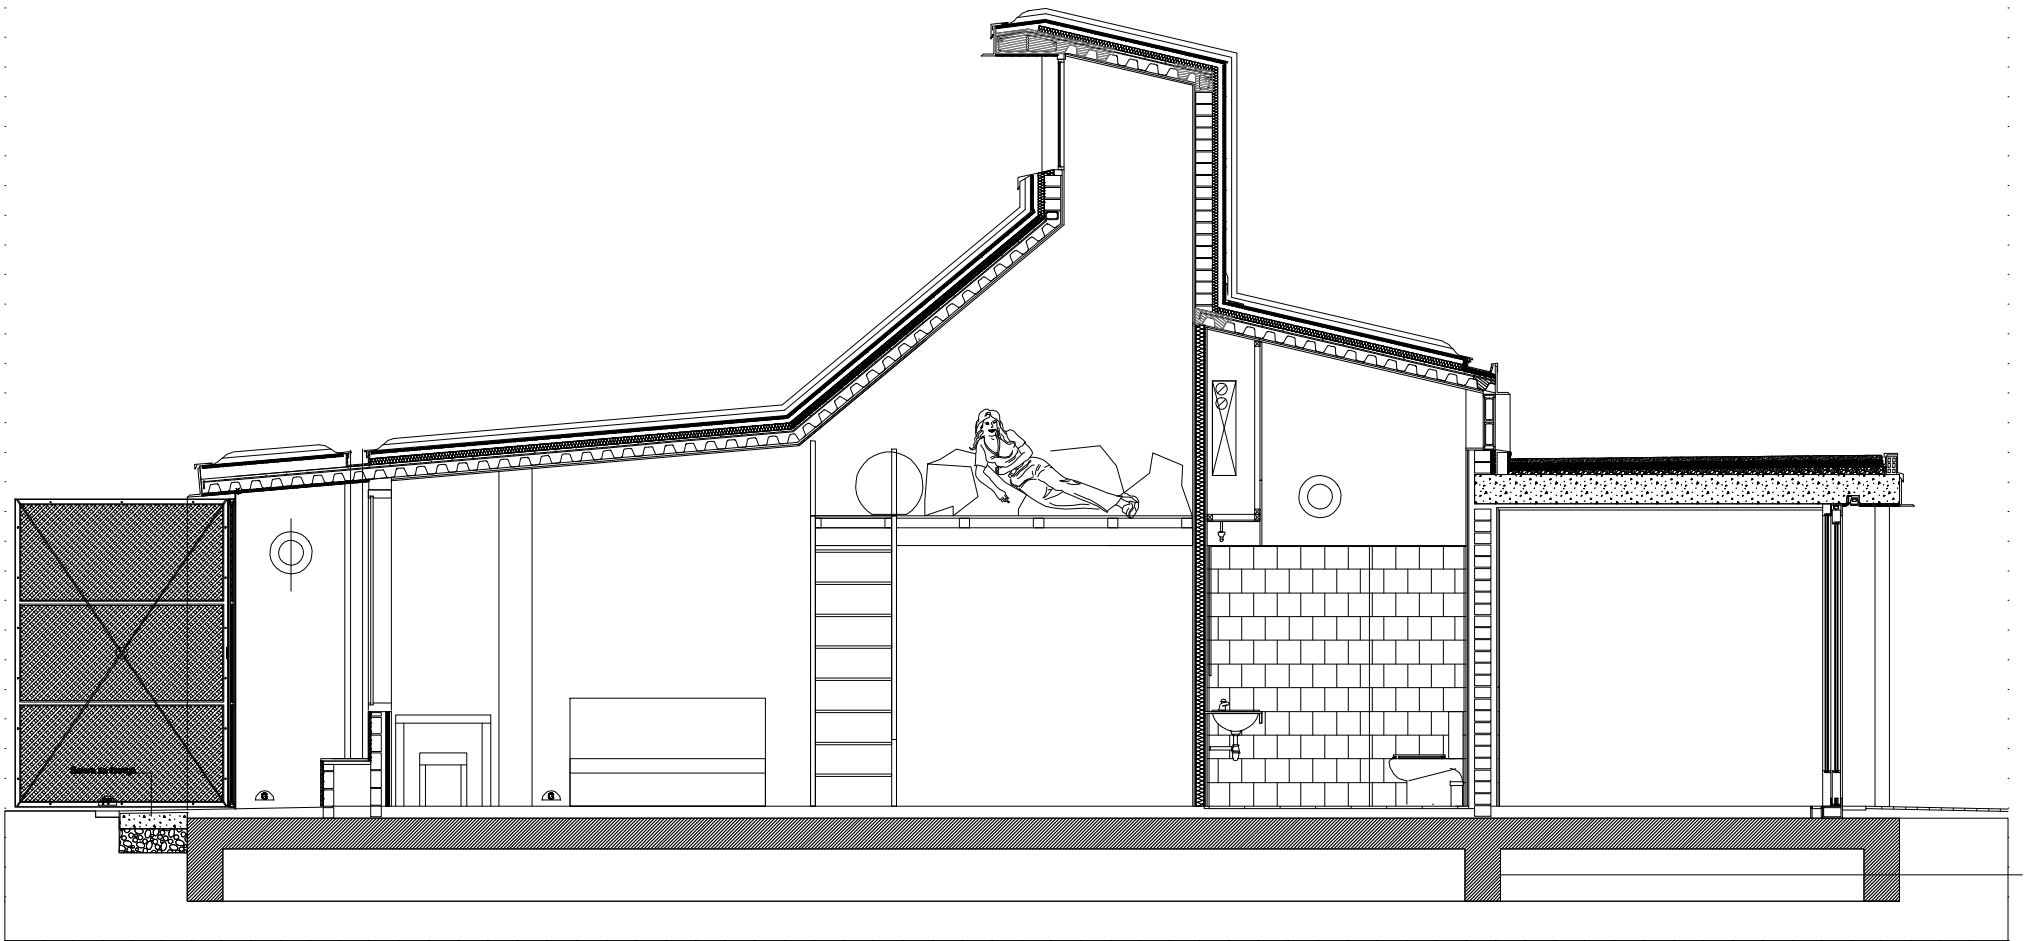

PAVELLÓ DE TARDOR. SECCIÓ A-A' ADRIANA BARNILS

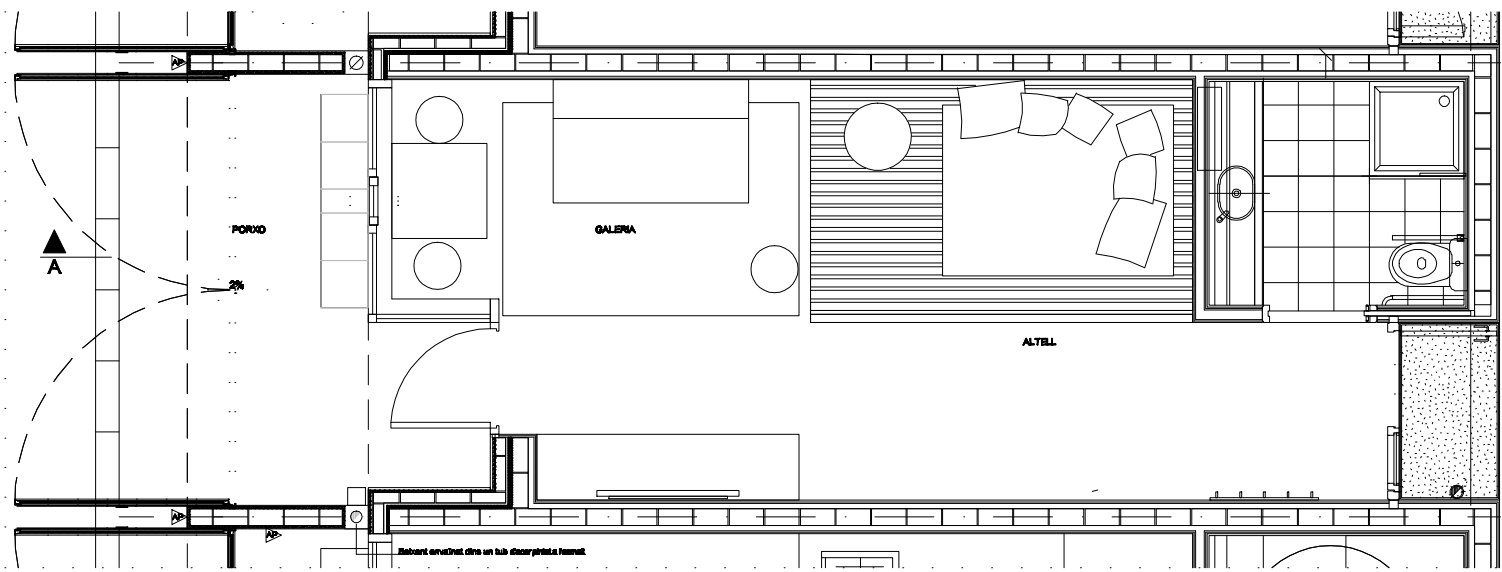

PAVELLÓ DE TARDOR. PLANTA ALTELL

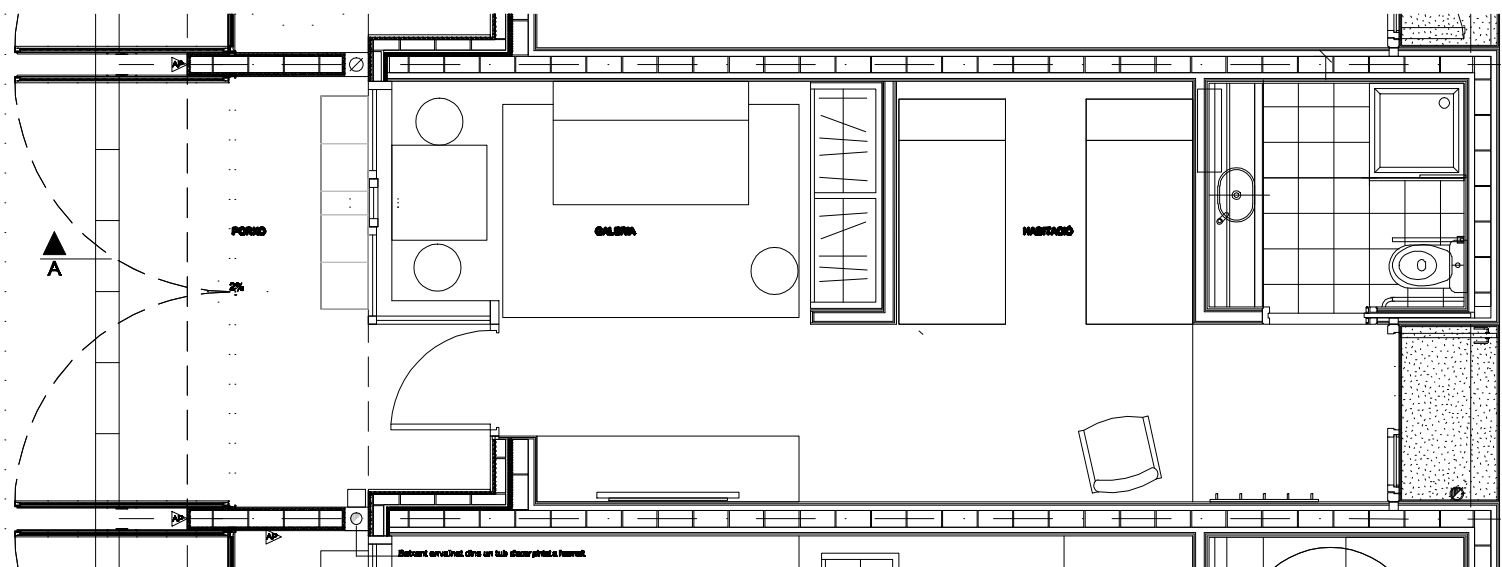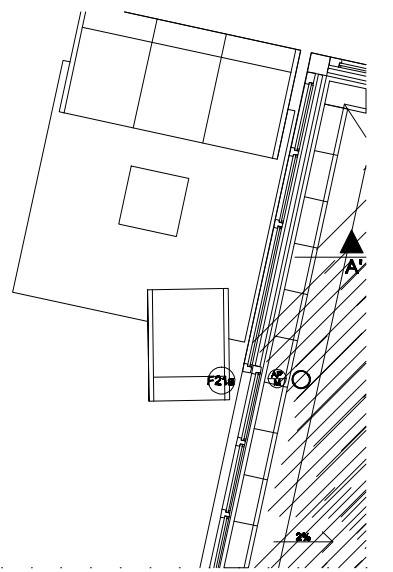

PAVELLÓ DE TARDOR. PLANTA Casa Tipus

