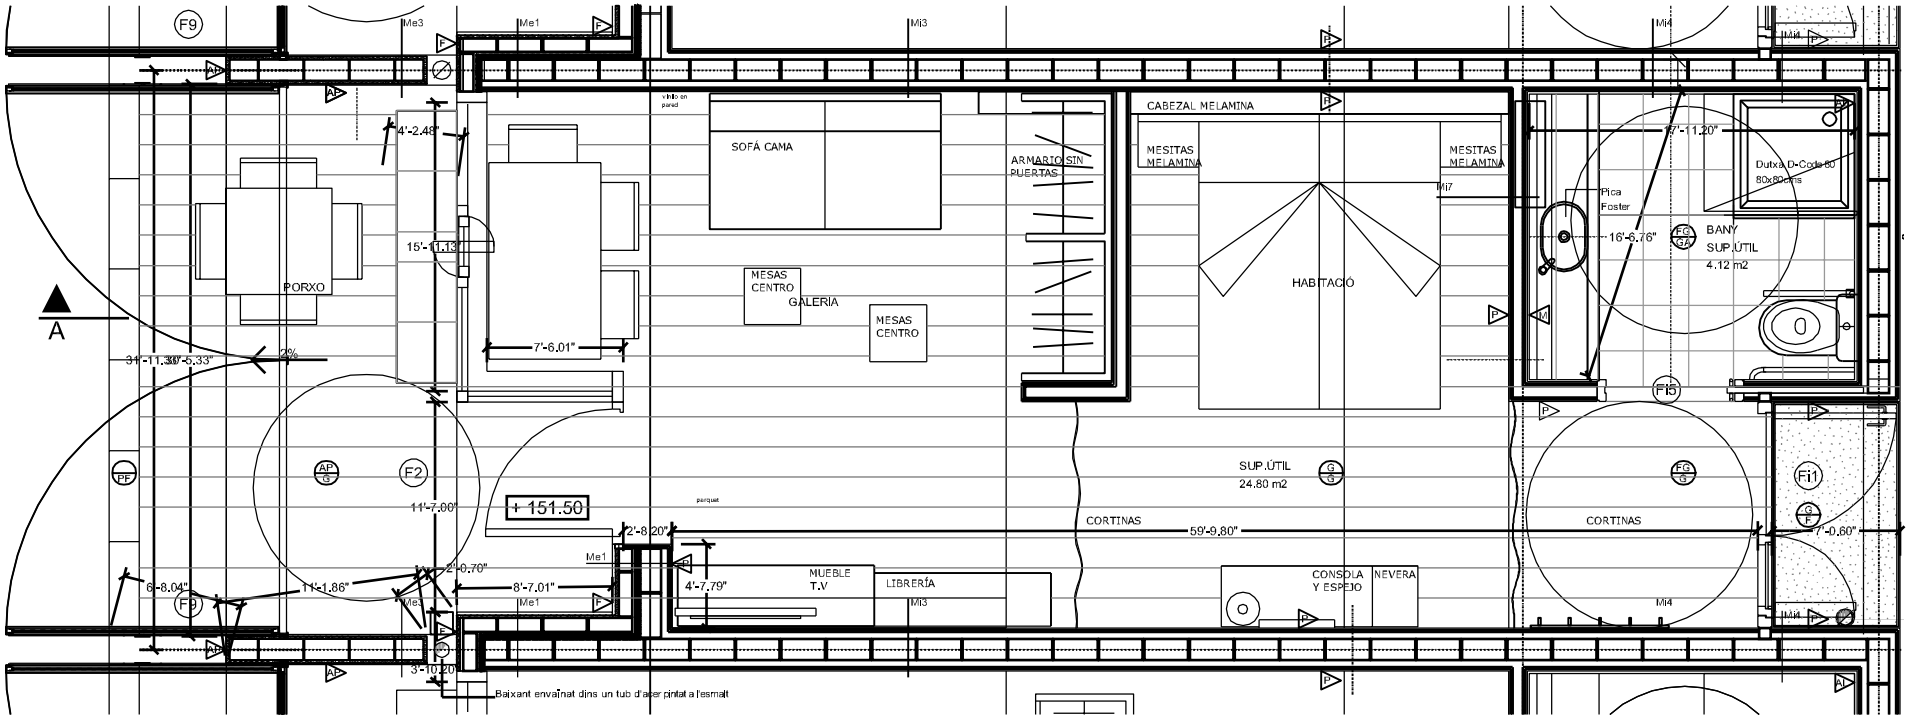

PAVELLÓ DE TARDOR. PLANTA Casa Tipus