



Sección A-A'

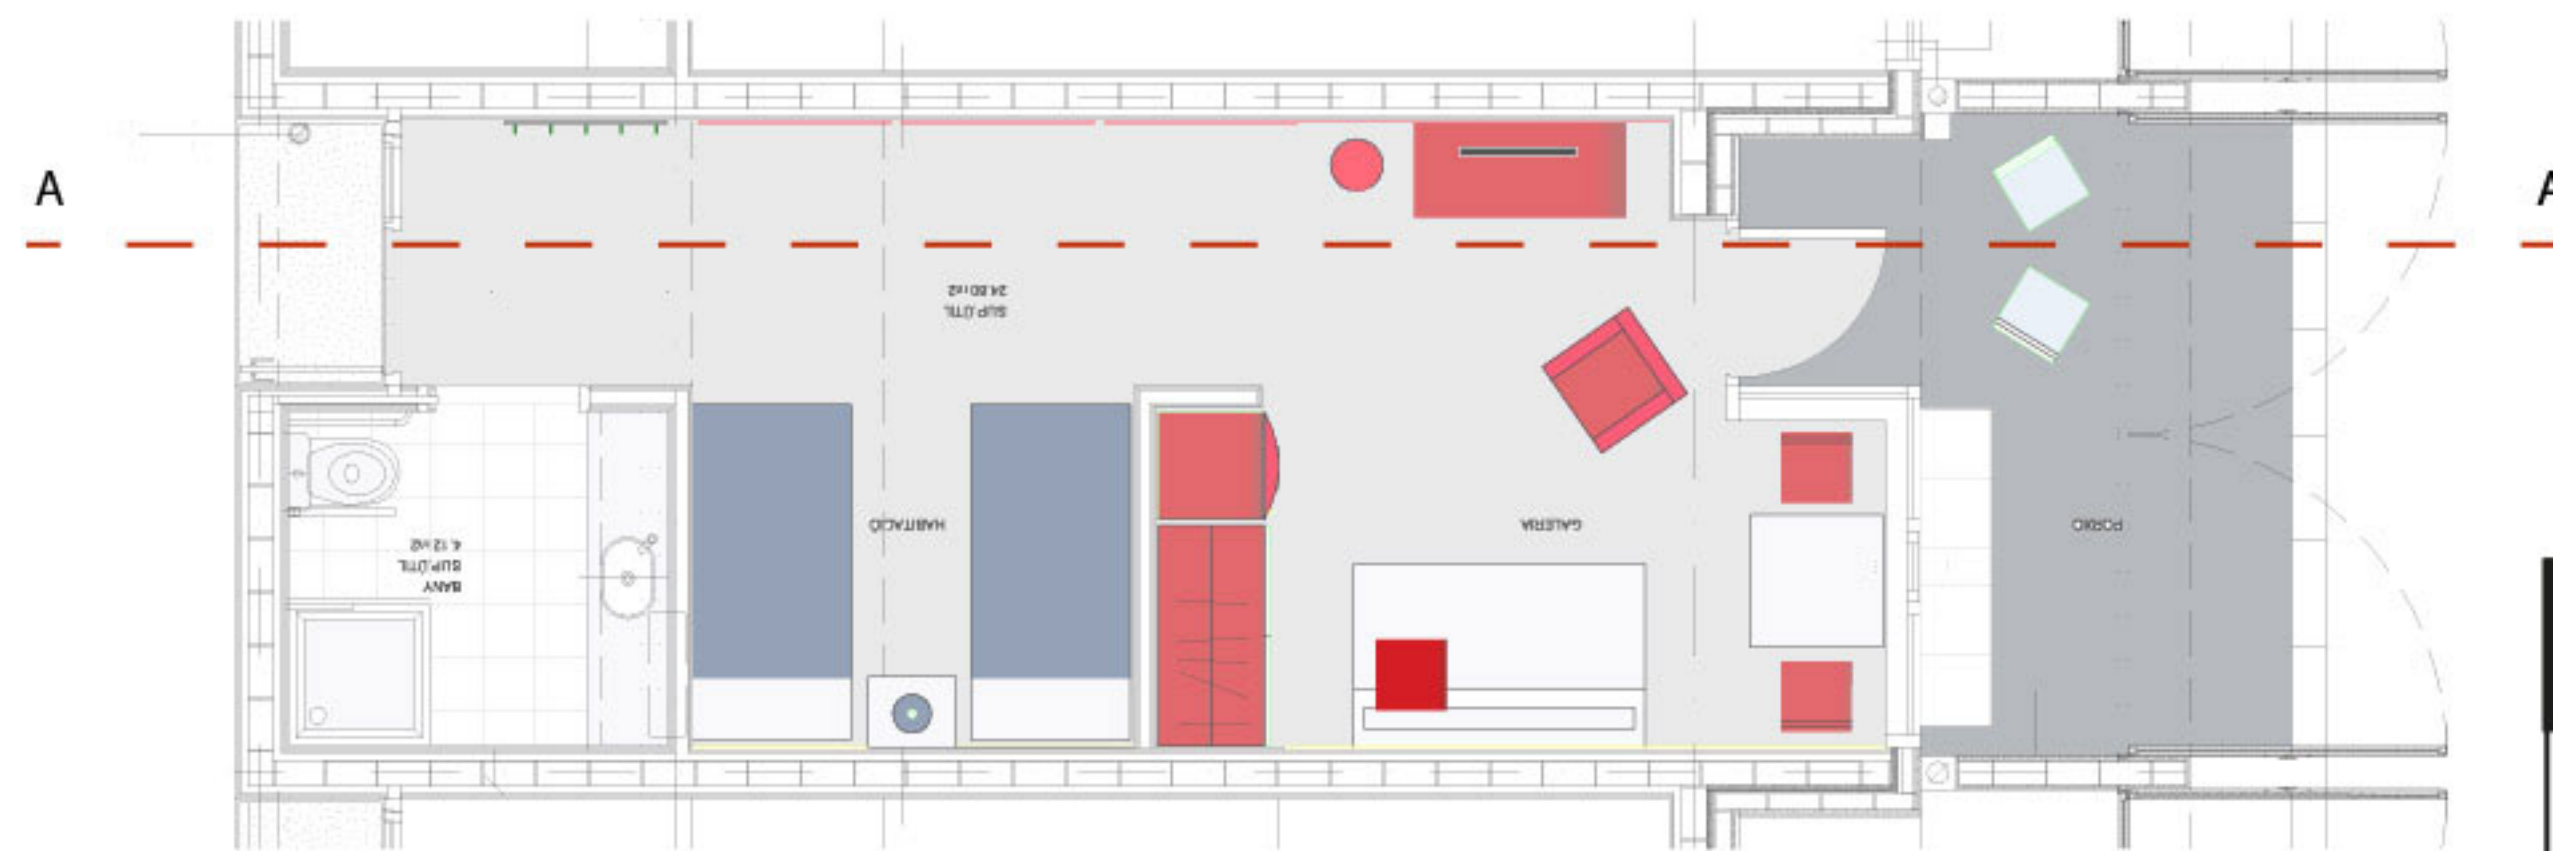

Planta apartamento n°11

■ Espacio a intervenir apartamento n,11

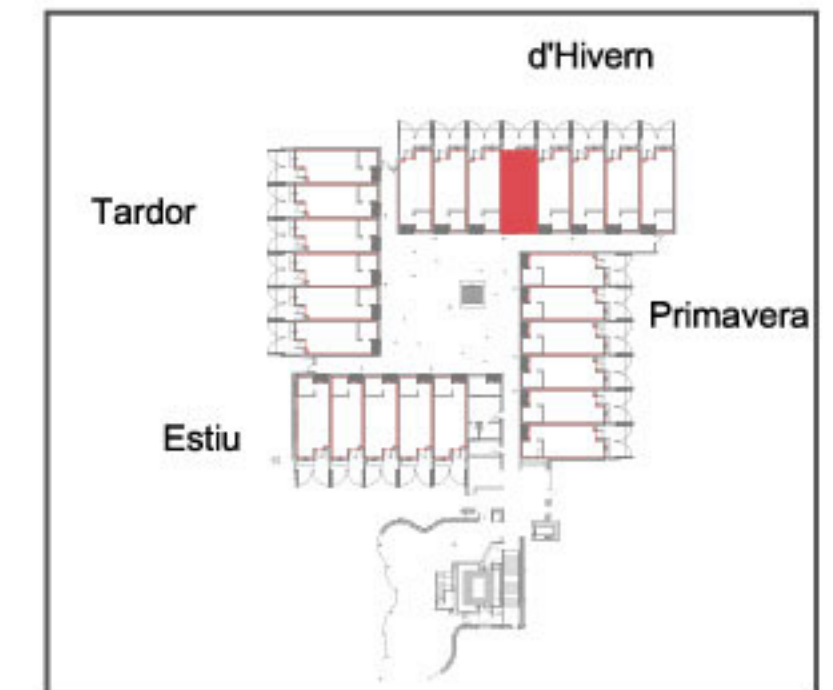


Rosana Sánchez Hernández  
Tel.696312079  
[www.pomadec.com](http://www.pomadec.com)

Proyecto de decoración del apartamento n11  
La Casa de los Xuklis - Barcelona -


Planta y sección  
Escala 1/20

Plano 2



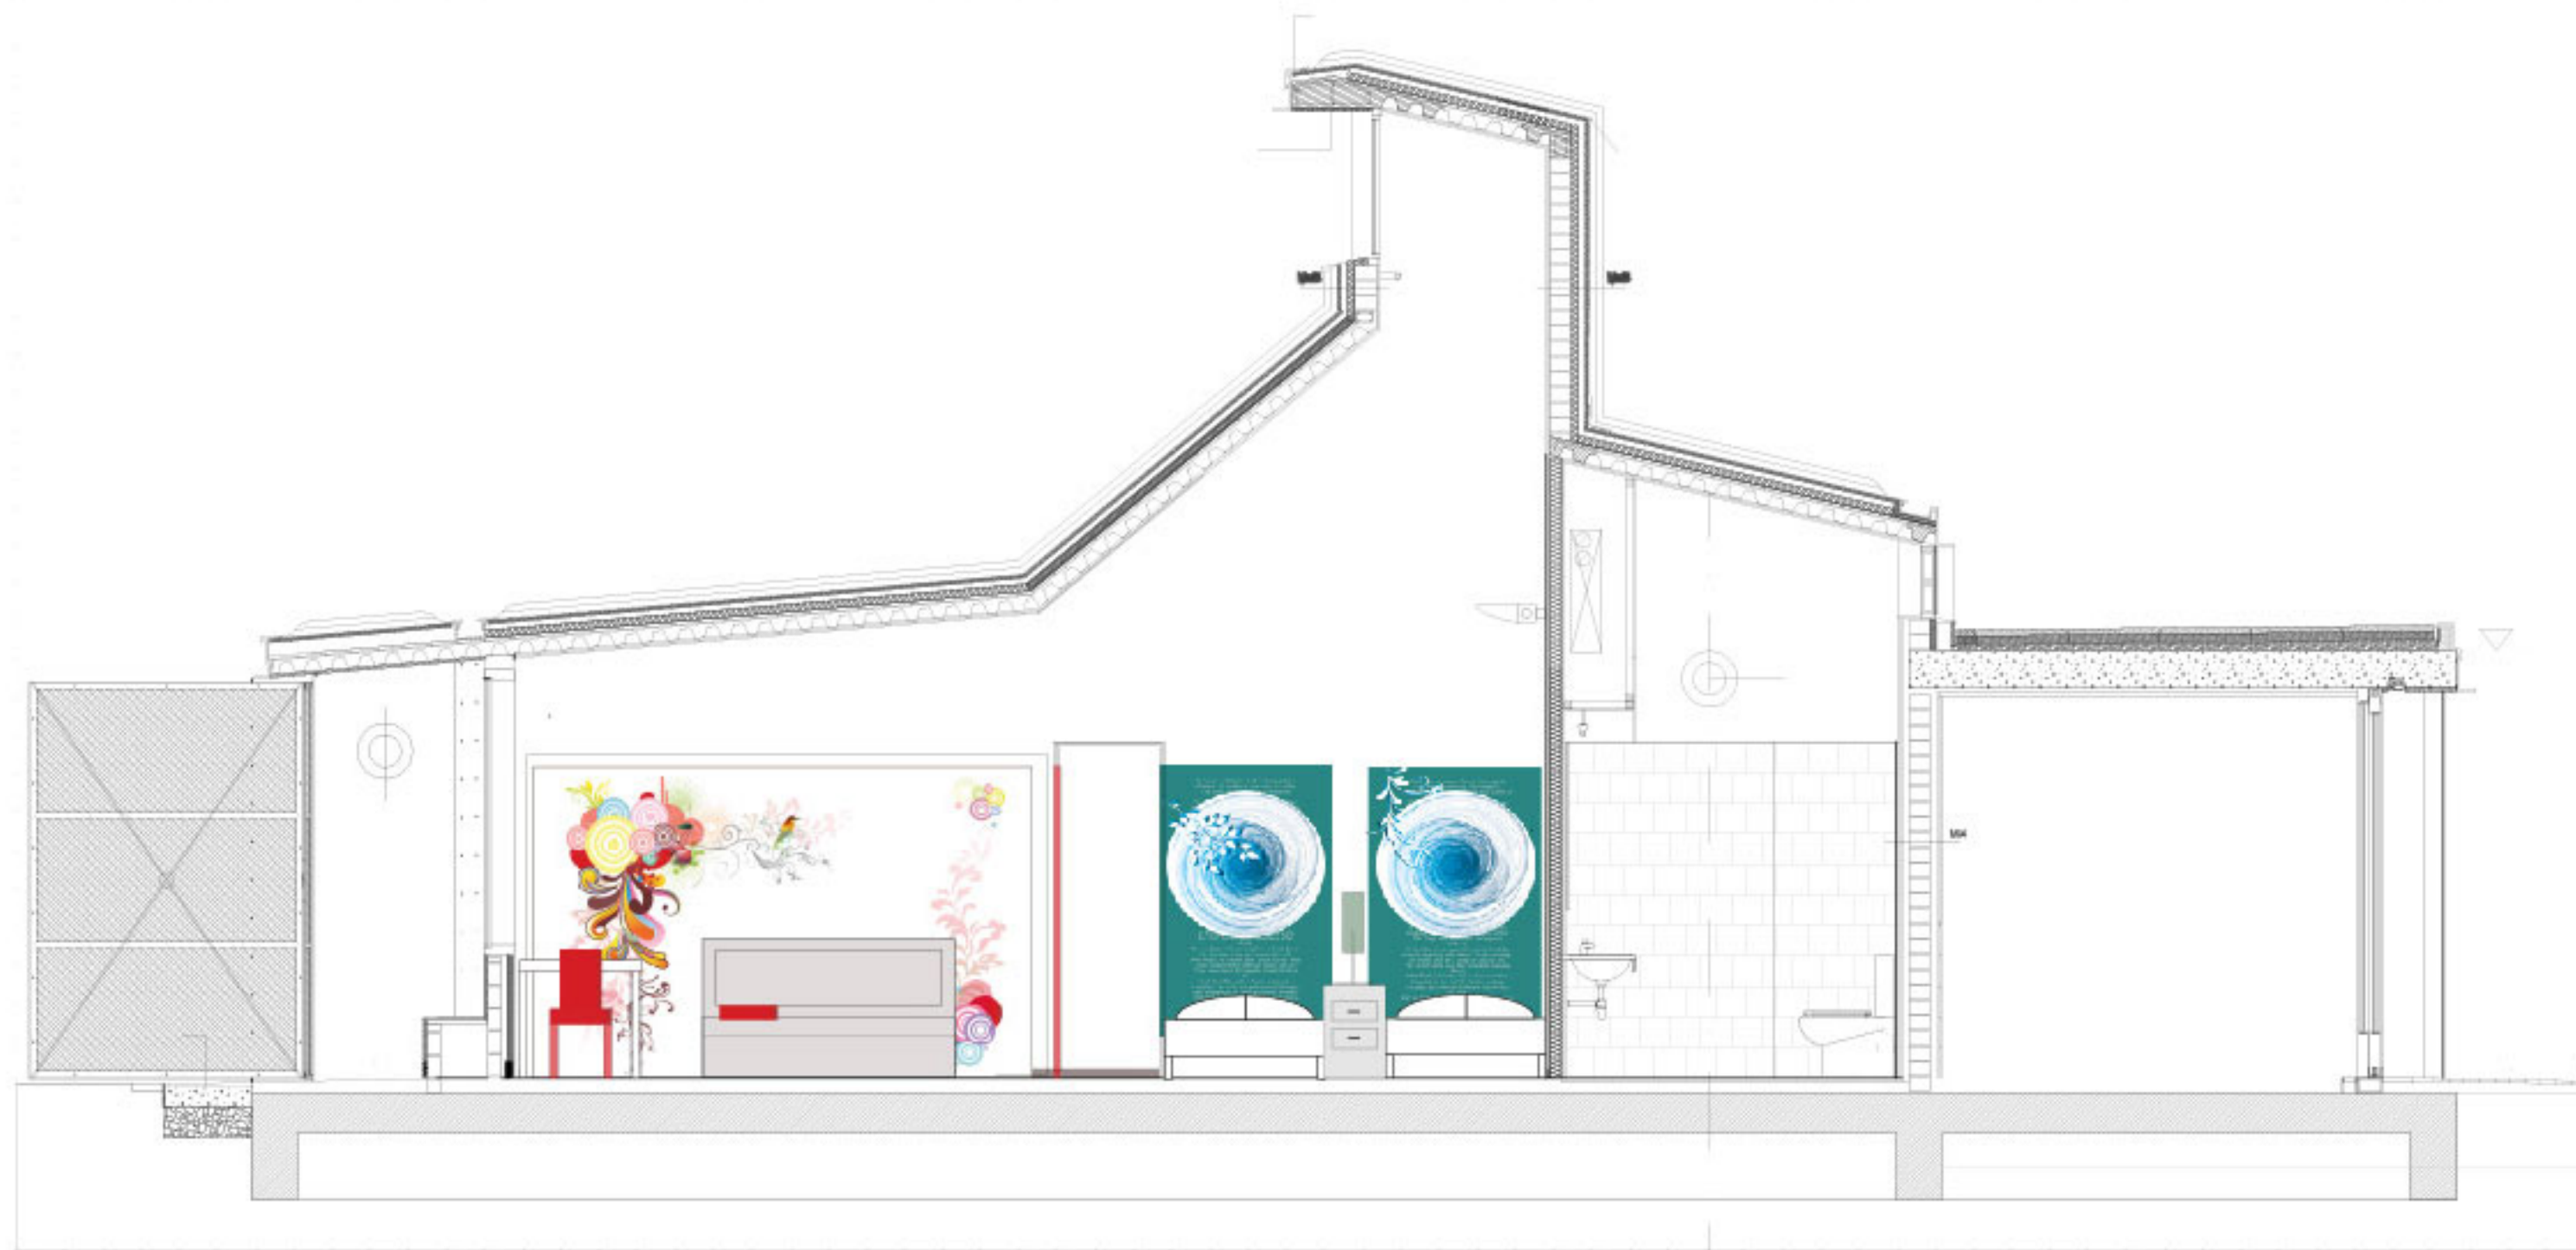


Sección B'-B

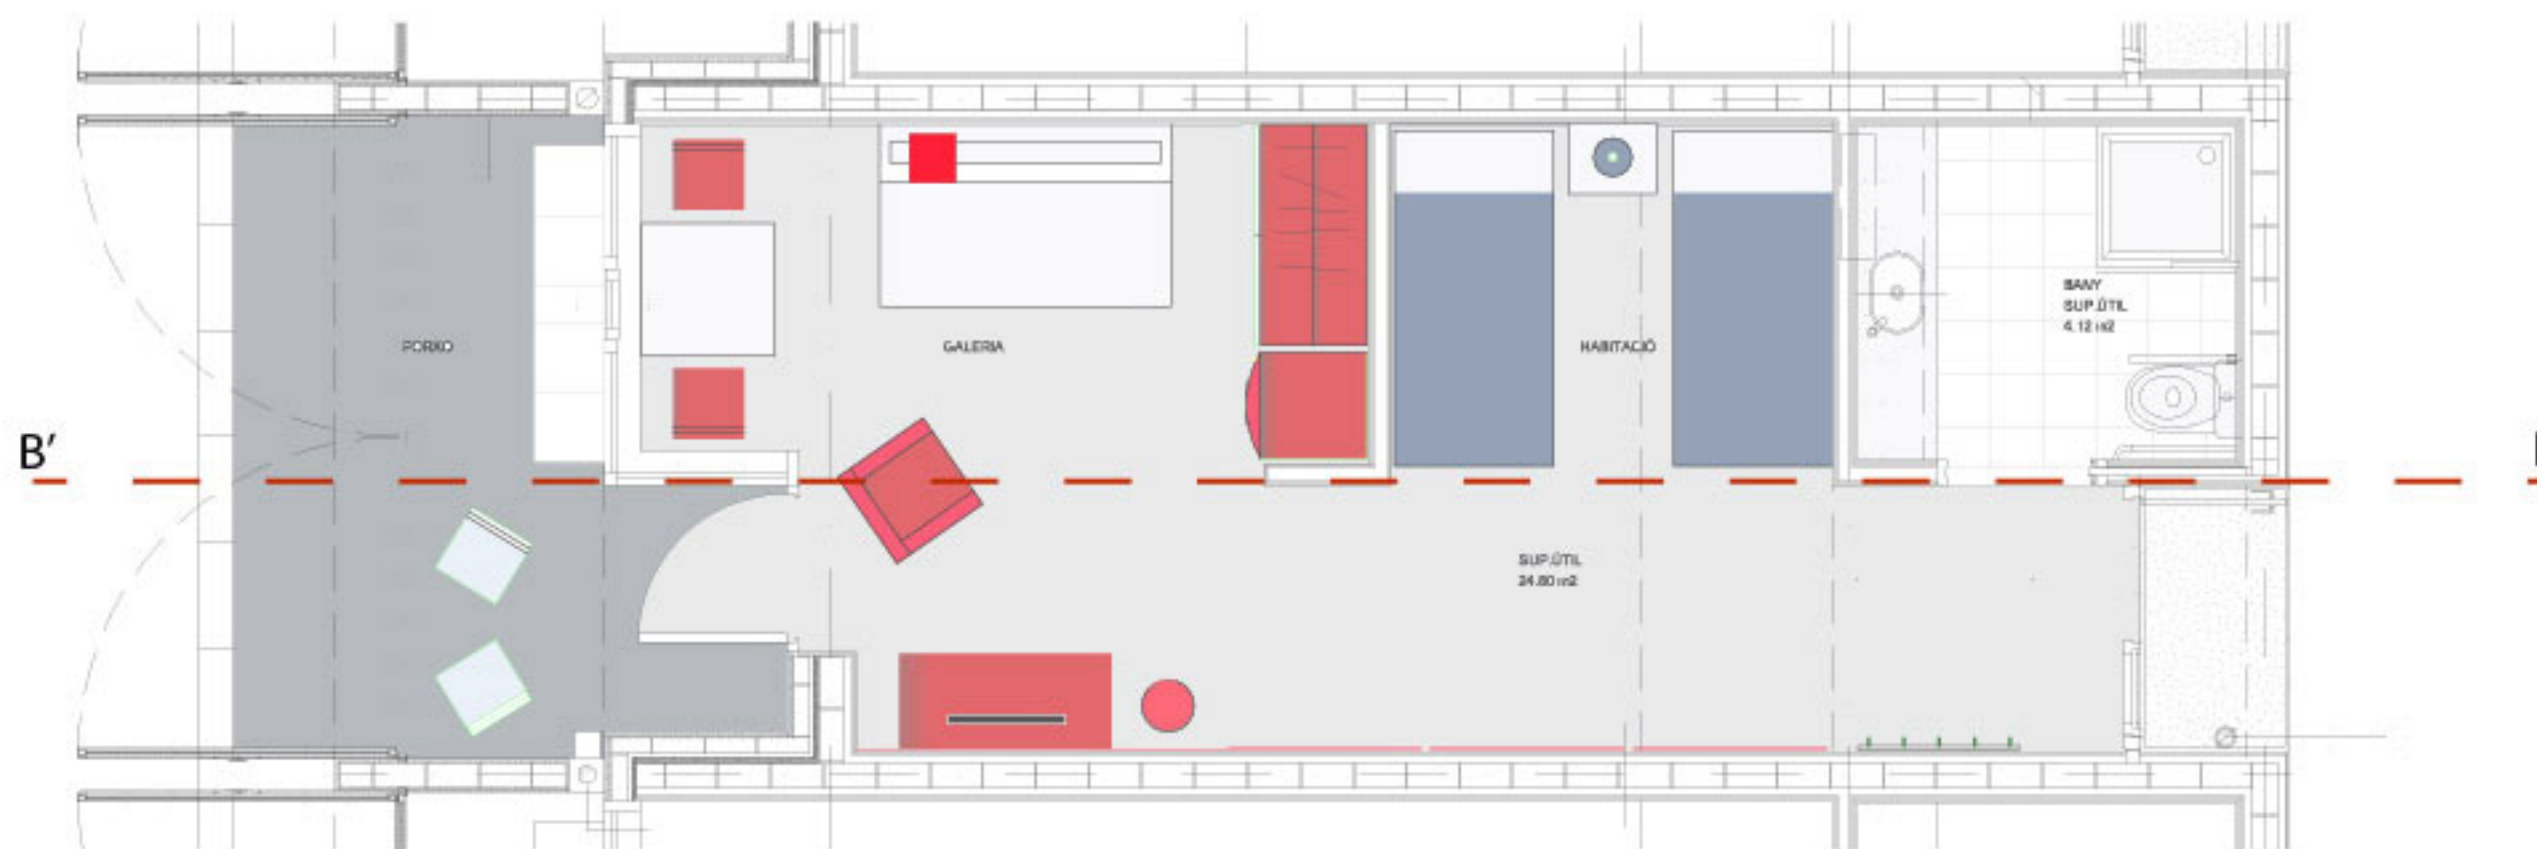

Planta apartamento nº1

■ Espacio a intervenir apartamento n,11

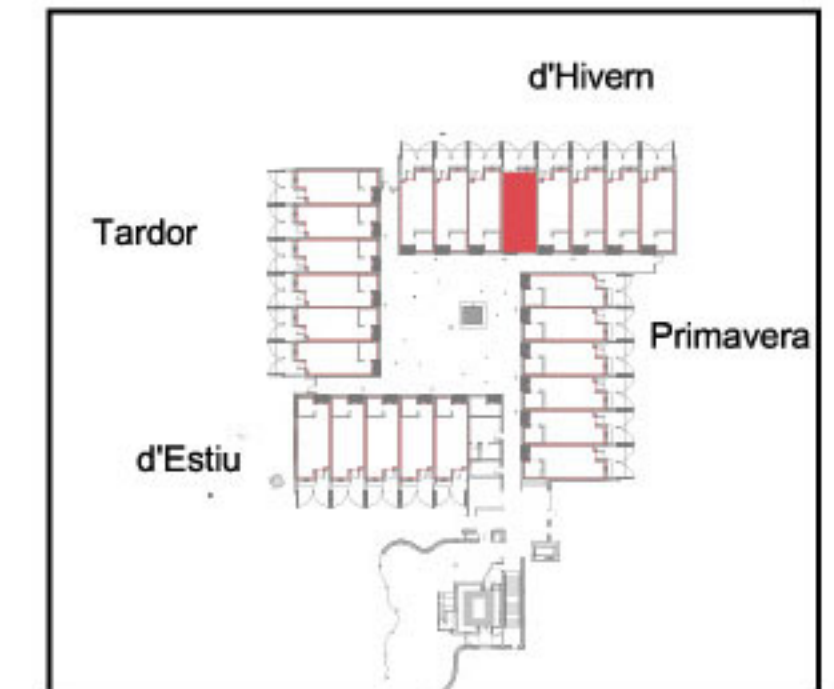


 Rosana Sánchez Hernández  
 Tel.696312079  
[www.pomadec.com](http://www.pomadec.com)

Proyecto de decoración del apartamento n11  
 La Casa de los Xuklis - Barcelona -

Planta y secciones Plano 1  
 Escala 1/20