

PROYECTO

CASA XUKLIS APARTAMENTO 23

OLATZ DE IUARTE SESMA

INTERIORISTA

C/ VERGÓS Nº10. BAJOS 08017 BARCELONA  
 TEL:93.254.69.31 // FAX:93.254.69.32  
 Email: olatziv@telefon.es

ALZADO A-A

03-02-2011

E:1/50

CLIENTE:


CASA XUKLIS C/ HARMONIA S/N 08035 BCN

PLANO

FECHA

ESCALA

2.0

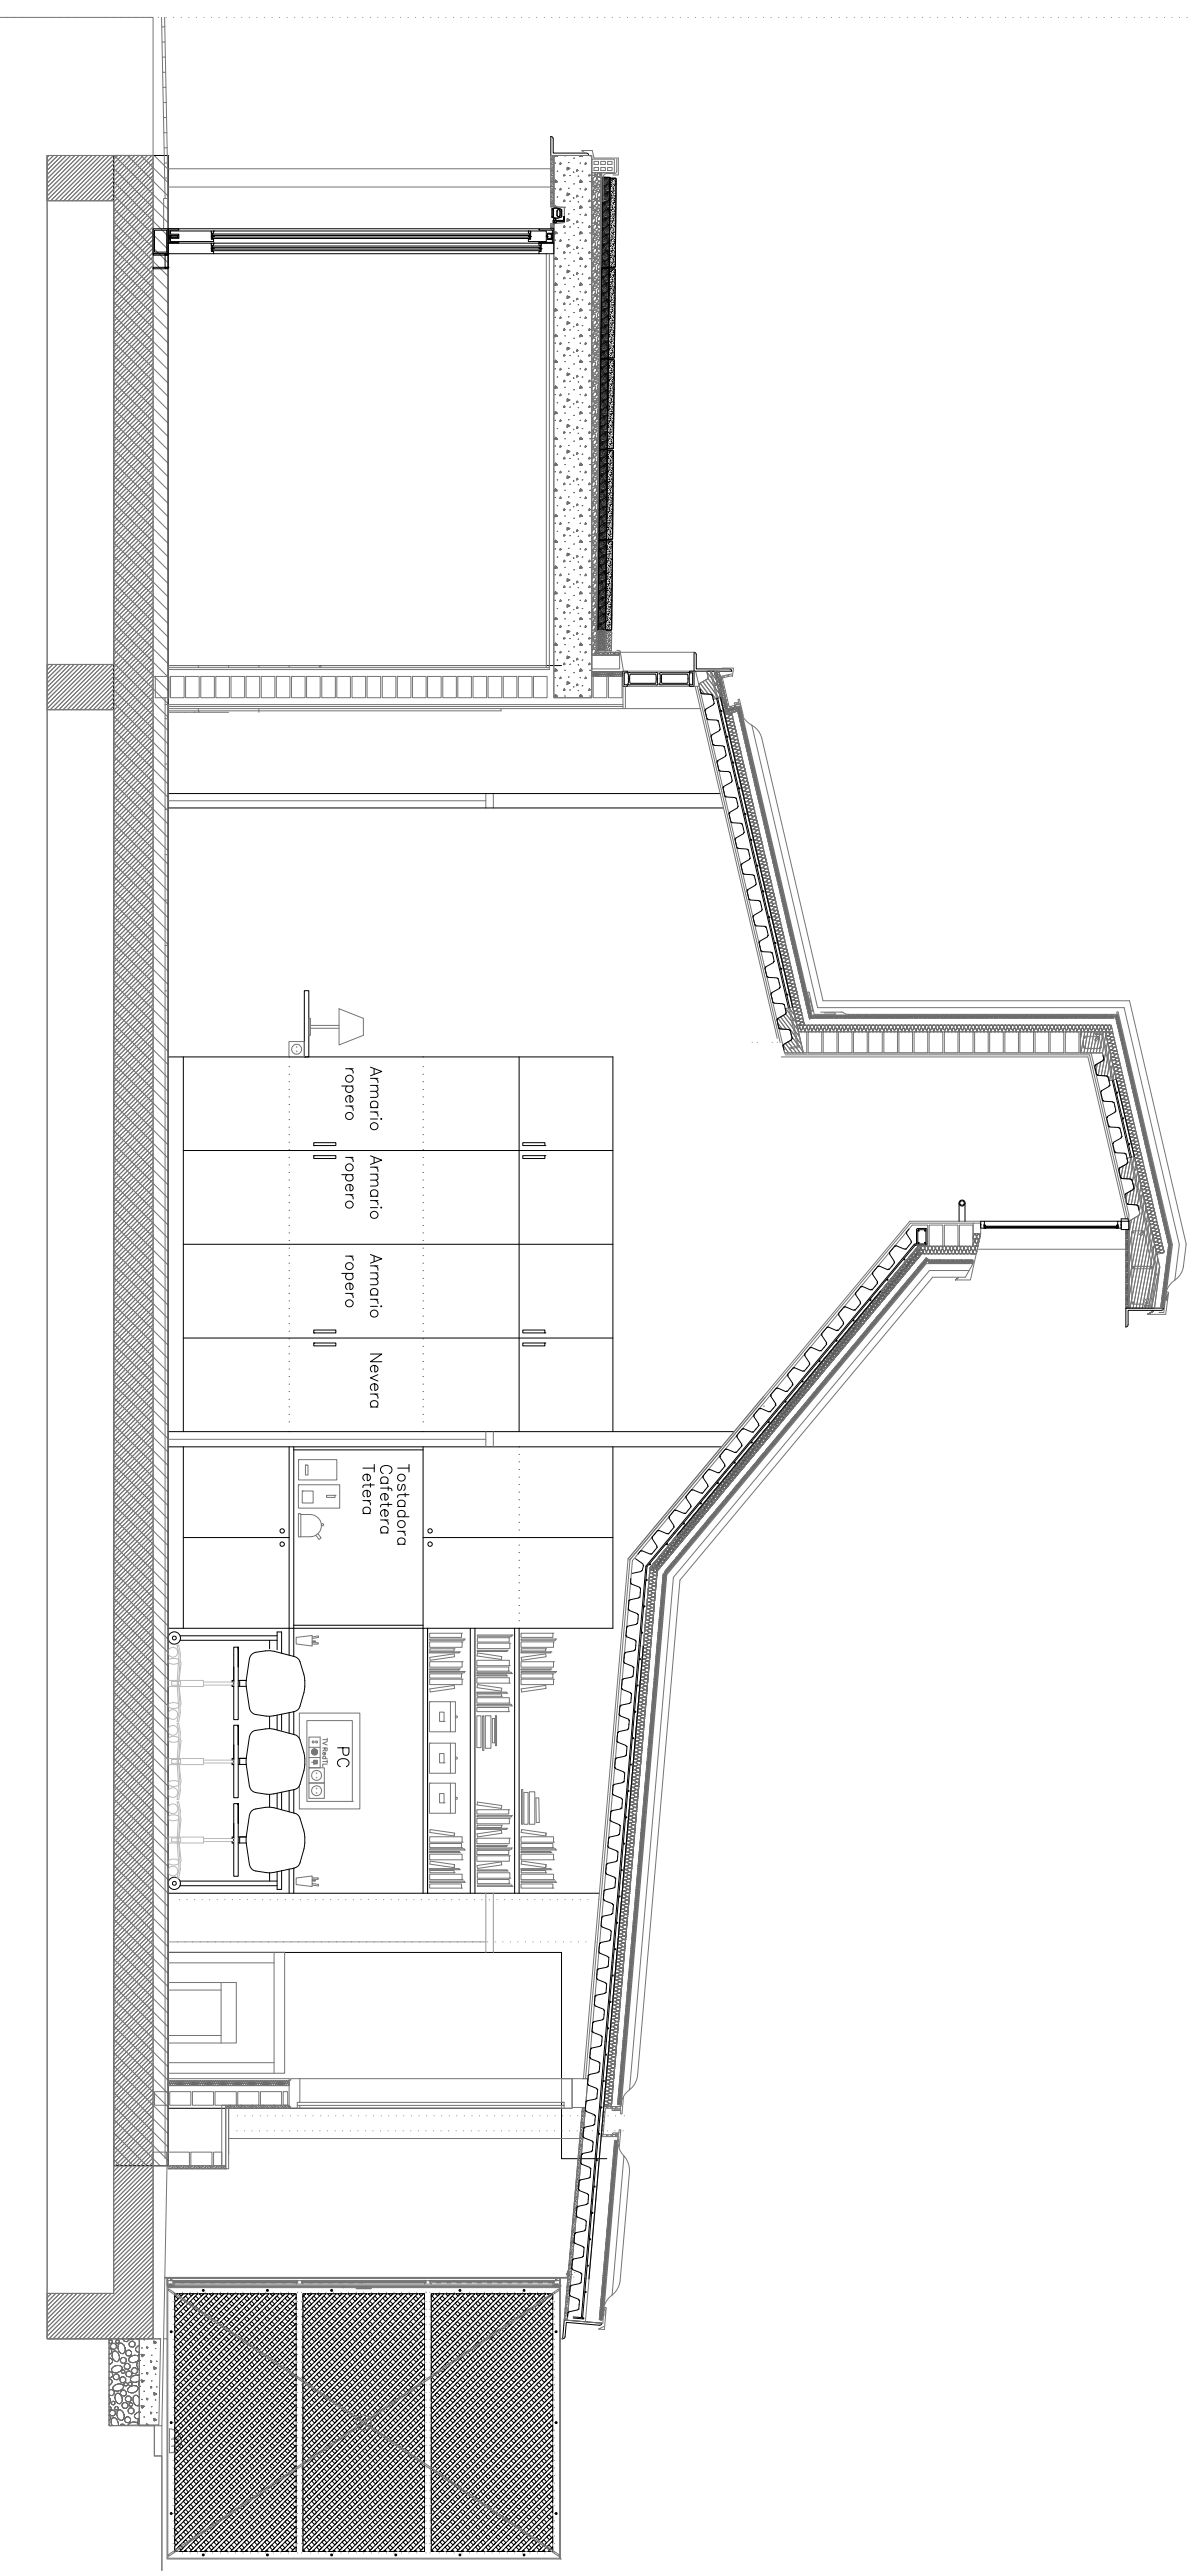

PROYECTO

CASA XUKLIS APARTAMENTO 23


OLATZ DE ITUARTE SESMA  
INTERIORISTA

C/ VERGÓS Nº10. BAJOS 08017 BARCELONA  
TEL:93.254.69.31 // FAX:93.254.69.32  
Email: olatriv@telefon.es

CLIENTE: CASA XUKLIS C/ HARMONIA S/N 08035 BCN

ALZADO B-B 03-02-2011 E:1/50  
PLANO FECHA ESCALA

3.0

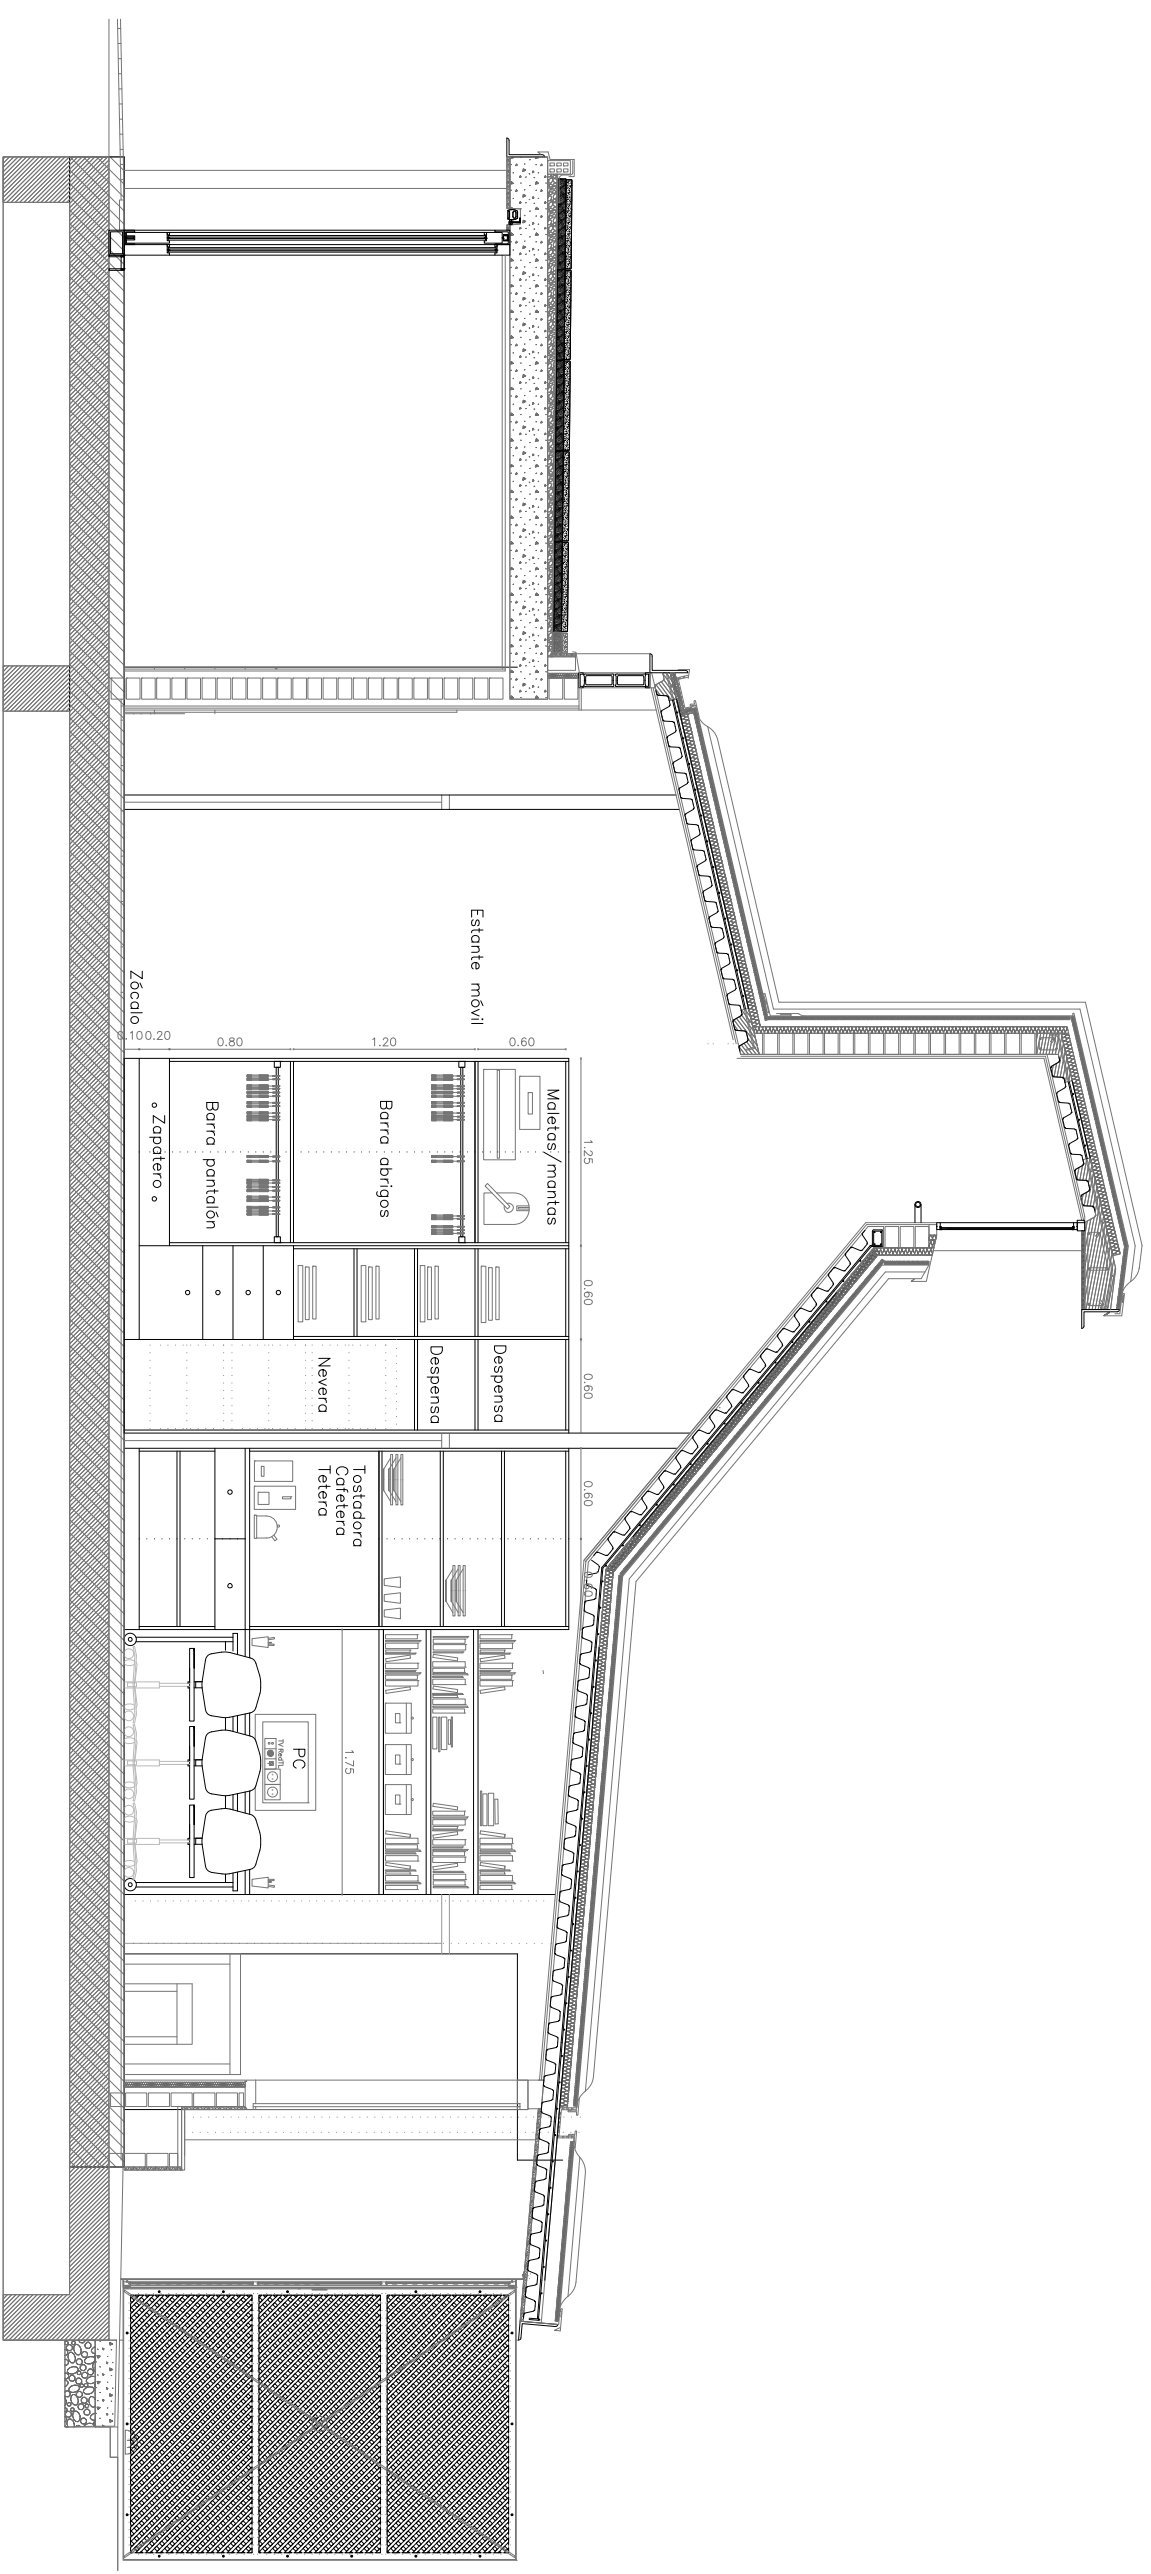

PROYECTO

CASA XUKLIS APARTAMENTO 23

OLATZ DE ITUARTE SESMA  
INTERIORISTA


C/ VERGÓS Nº10. BAJOS 08017 BARCELONA  
TEL:93.254.69.31 // FAX:93.254.69.32  
Email: olatriz@telefonos.es

DETALLE CARPINTERIA INTERIOR 03-02-2011 E:1/50

CLIENTE: CASA XUKLIS C/ HARMONIA S/N 08035 BCN

PLANO FECHA ESCALA

3.1

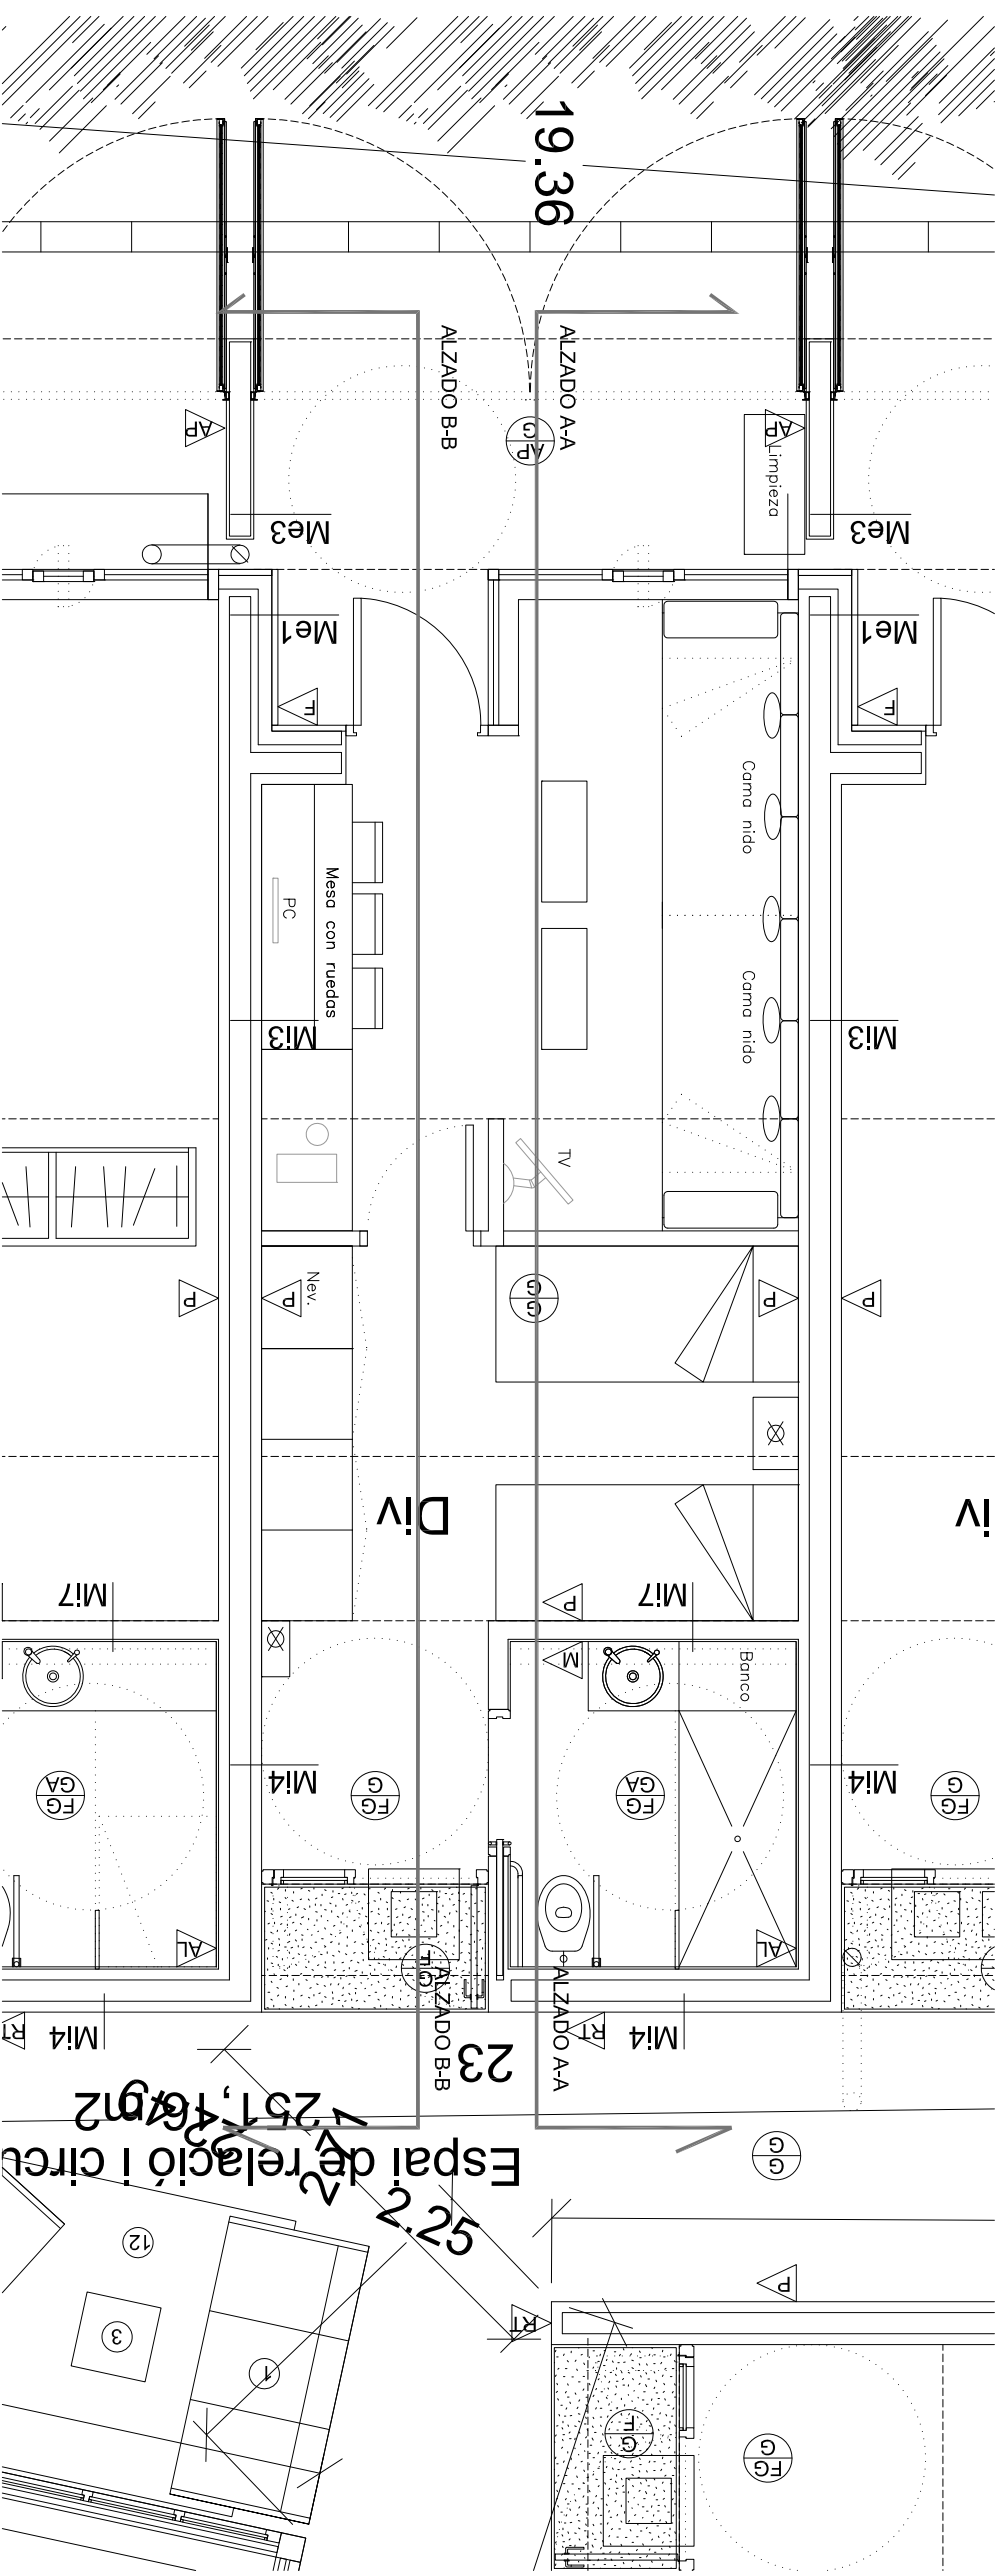

PROYECTO CASA XUKLIS APARTAMENTO 23

OLATZ DE ITUARTE SESMA  
 INTERIORISTA  
 C/ VERGÓS Nº10. BAJOS 08017 BARCELONA  
 TEL:93.254.69.31 // FAX:93.254.69.32  
 Email: olatzitv@telefon.es

CLIENTE: CASA XUKLIS C/ HARMONIA S/N 08035 BCN

PLANTA 03-02-2011 E:1/50  
 PLANO FECHA ESCALA

1.0